


Originalplan AS-07.

Einphasiger Parzellenabgang · Originalausschnitt · Arbeitsstand 07.10.2026

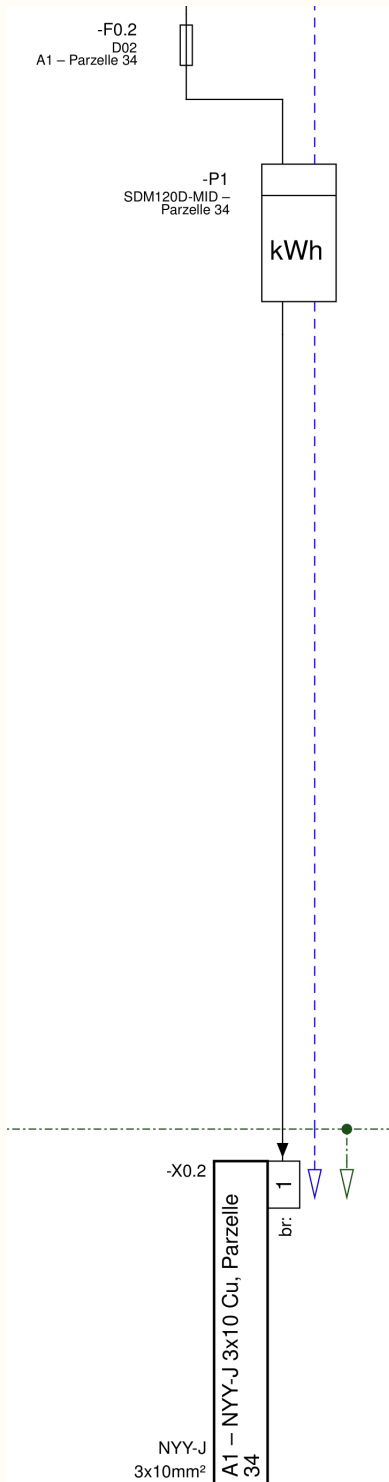

PARZELLE 34

A1 – einphasiger Abgang aus dem Original-Stromlaufplan der Säule AS-07.

Sicherung

Kennzeichnung F0.2 / D02 im Originalplan.

Zähler

P1 / SDM120D-MID, der Parzelle zugeordnet.

Leitungszuordnung

A1 / NYY-J 3×10 Cu zur Parzelle 34.

AUSSCHNITT · KEINE FREIGABE

Die Grafik ist ein unveränderter Ausschnitt eines Planungsstands. Einspeisung und weitere Stromkreise sind hier nicht dargestellt. Bemessung, Anschlüsse und Umsetzung benötigen eine gesonderte fachliche Prüfung.